



PIANTA PIANO SECONDO
Scala 1:200

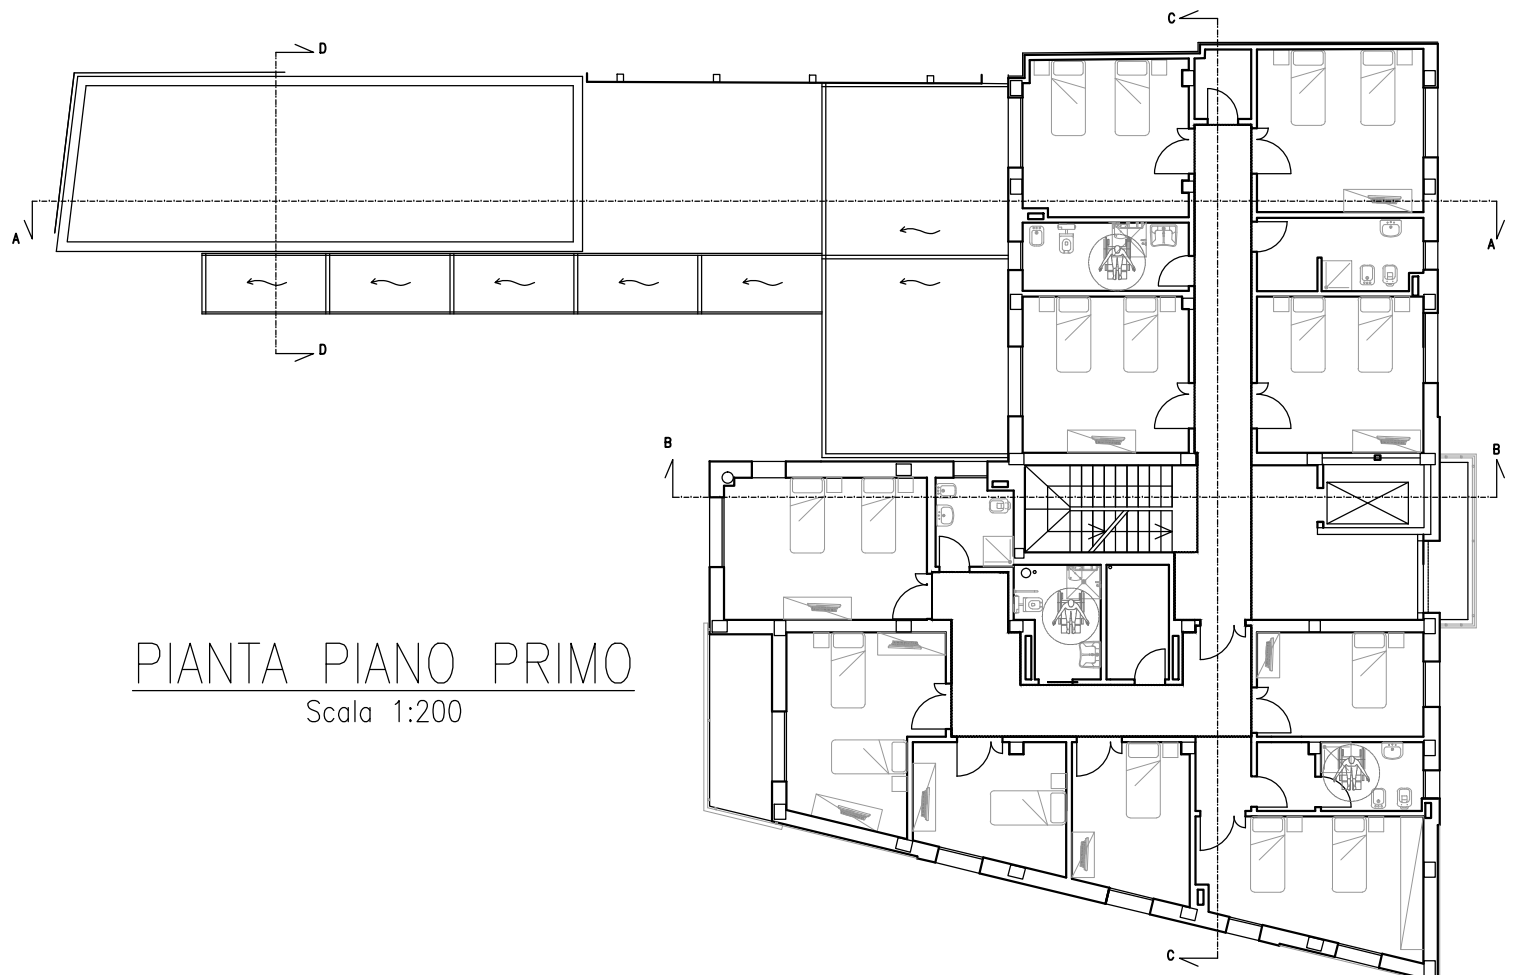

PIANTA PIANO PRIMO
Scala 1:200

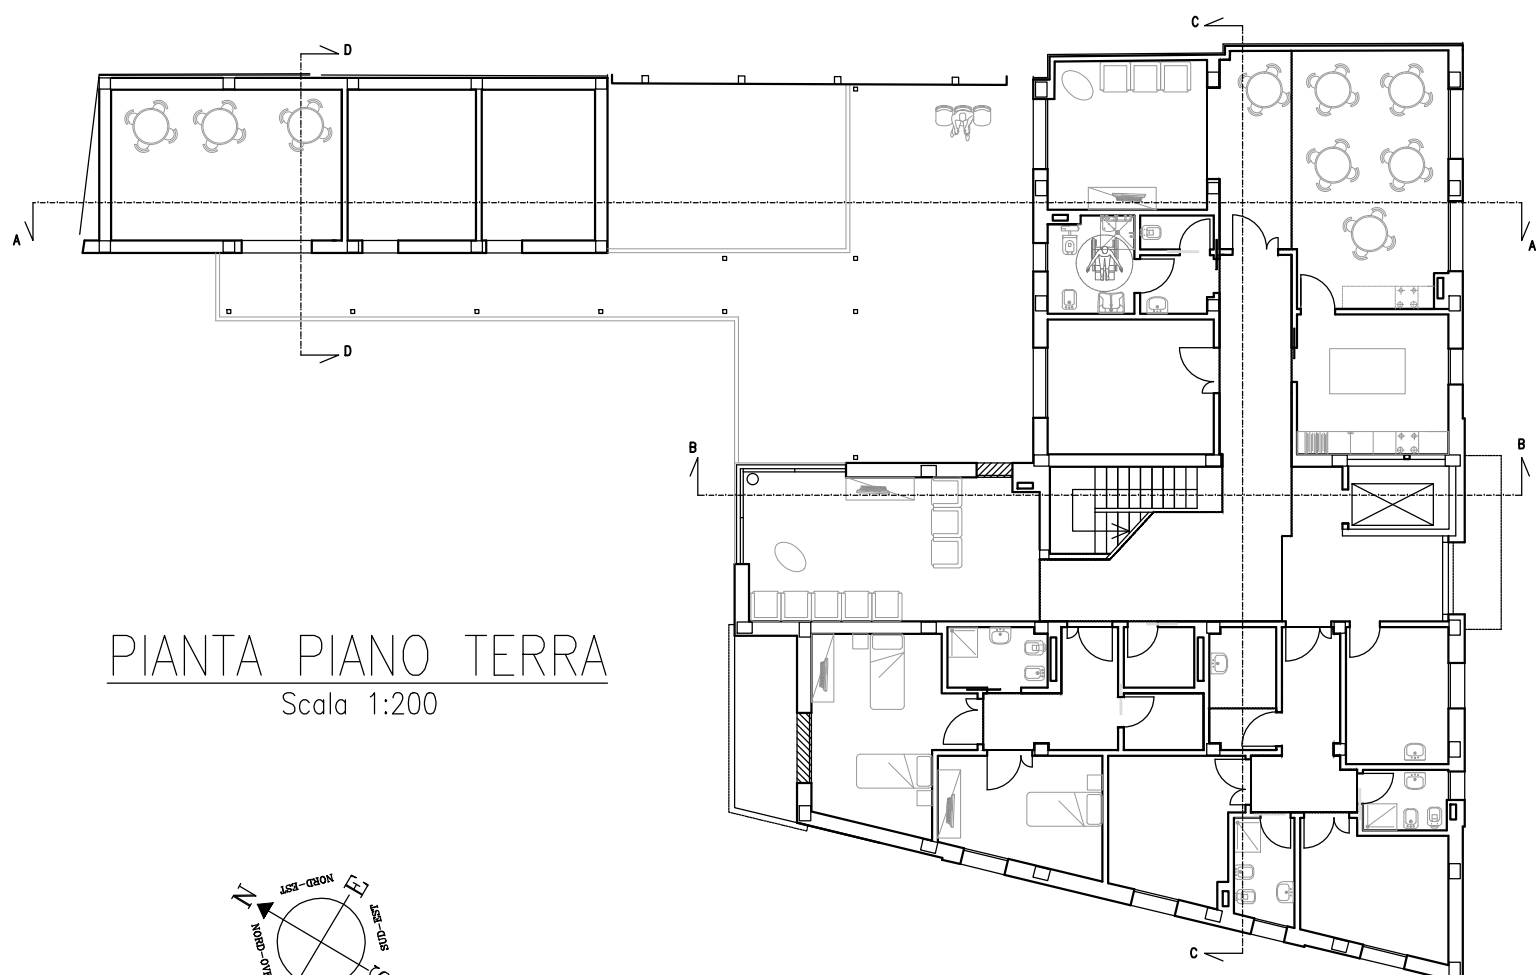

PIANTA PIANO TERRA
Scala 1:200

