





PROSPETTO SUD
Scala 1:100

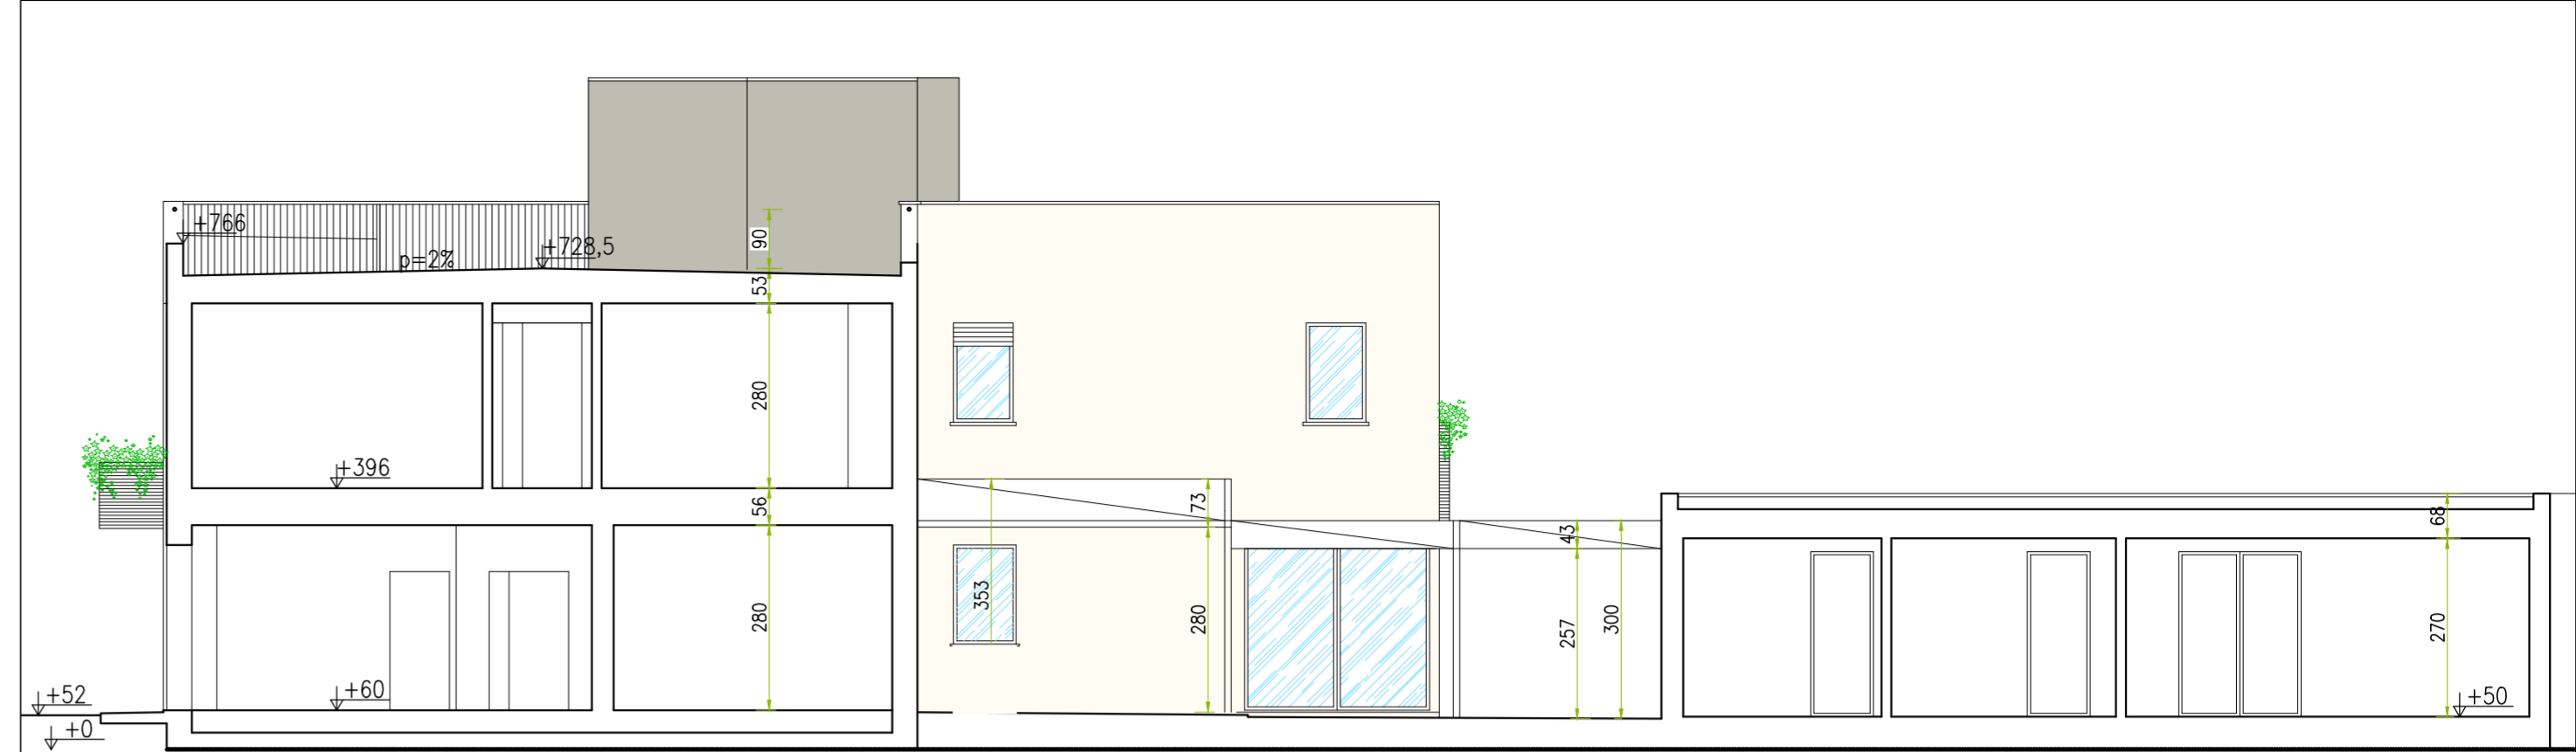

SEZIONE A-A
scala 1:100




PROSPETTO OVEST
Scala 1:100

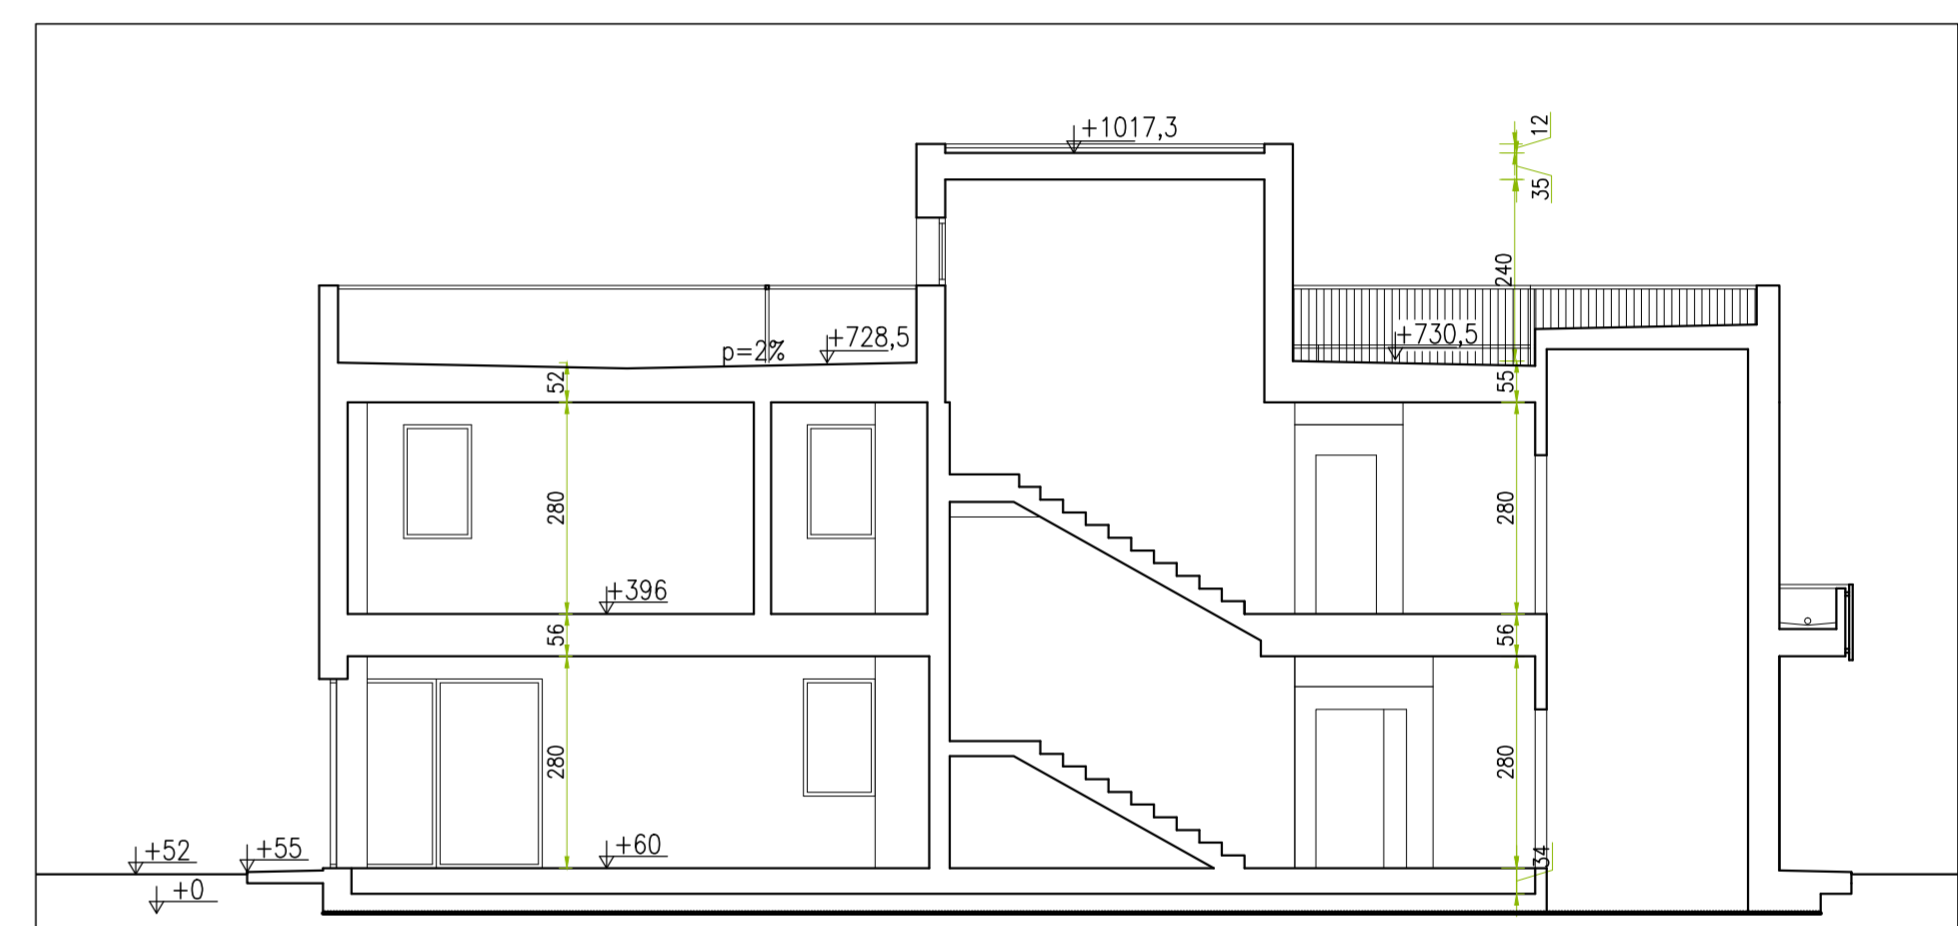

SEZIONE B-B
Scala 1:100



PROSPETTO NORD
Scala 1:100

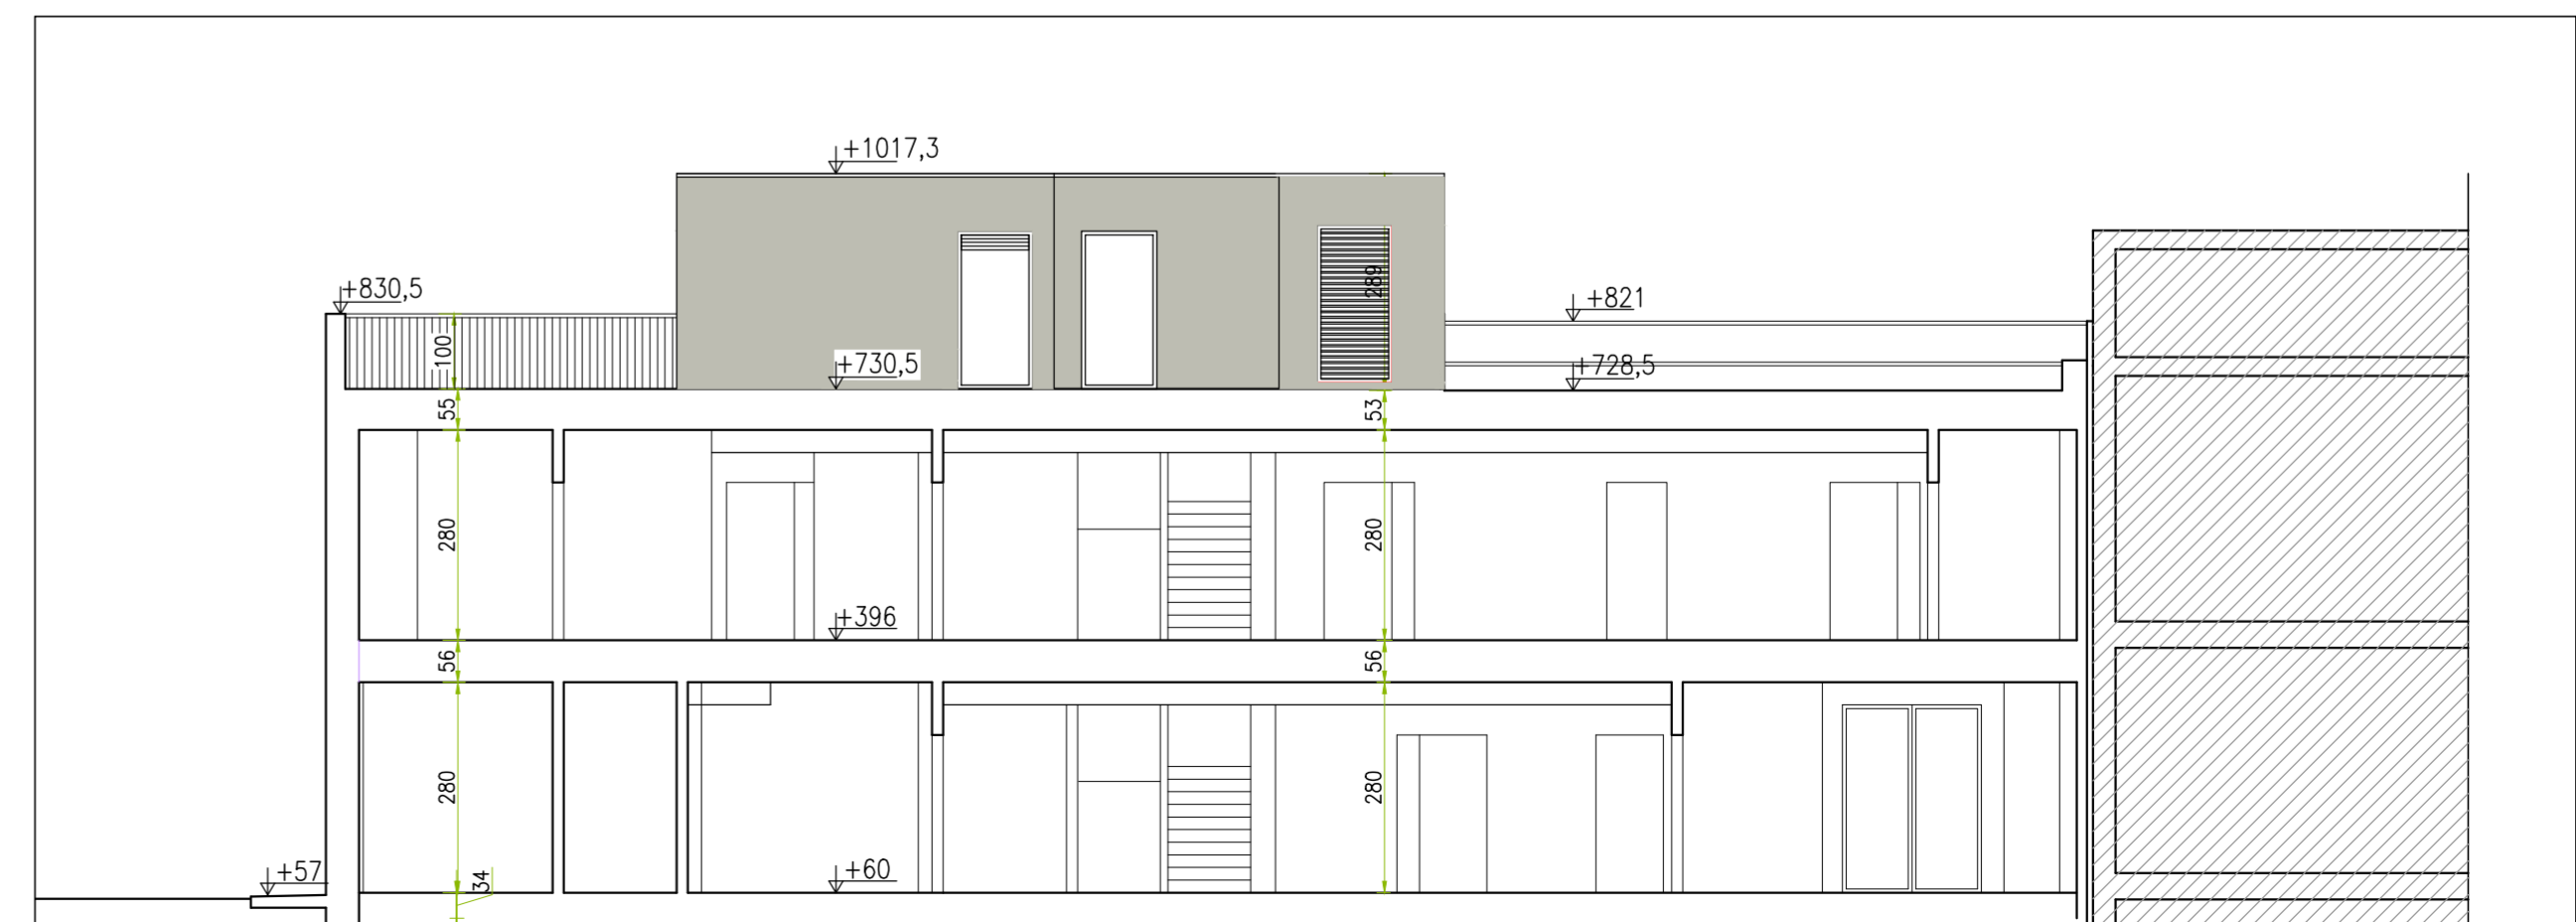

SEZIONE C-C
Scala 1:100