


LEGENDA

	Pavimento in auto bloccanti		Albero da frutto: Malus domestica
	Pavimento 20x20 antigelivo		Albero da frutto: Punica granatum
	Calcestre		Albero da frutto: Pyrus calleryana chanticleer
	Albero da frutto: Diospyros kaki		Albero: Fraxinus ornus
	Albero da frutto: Pyrus		Siepe: Trachelospermum jasminoides

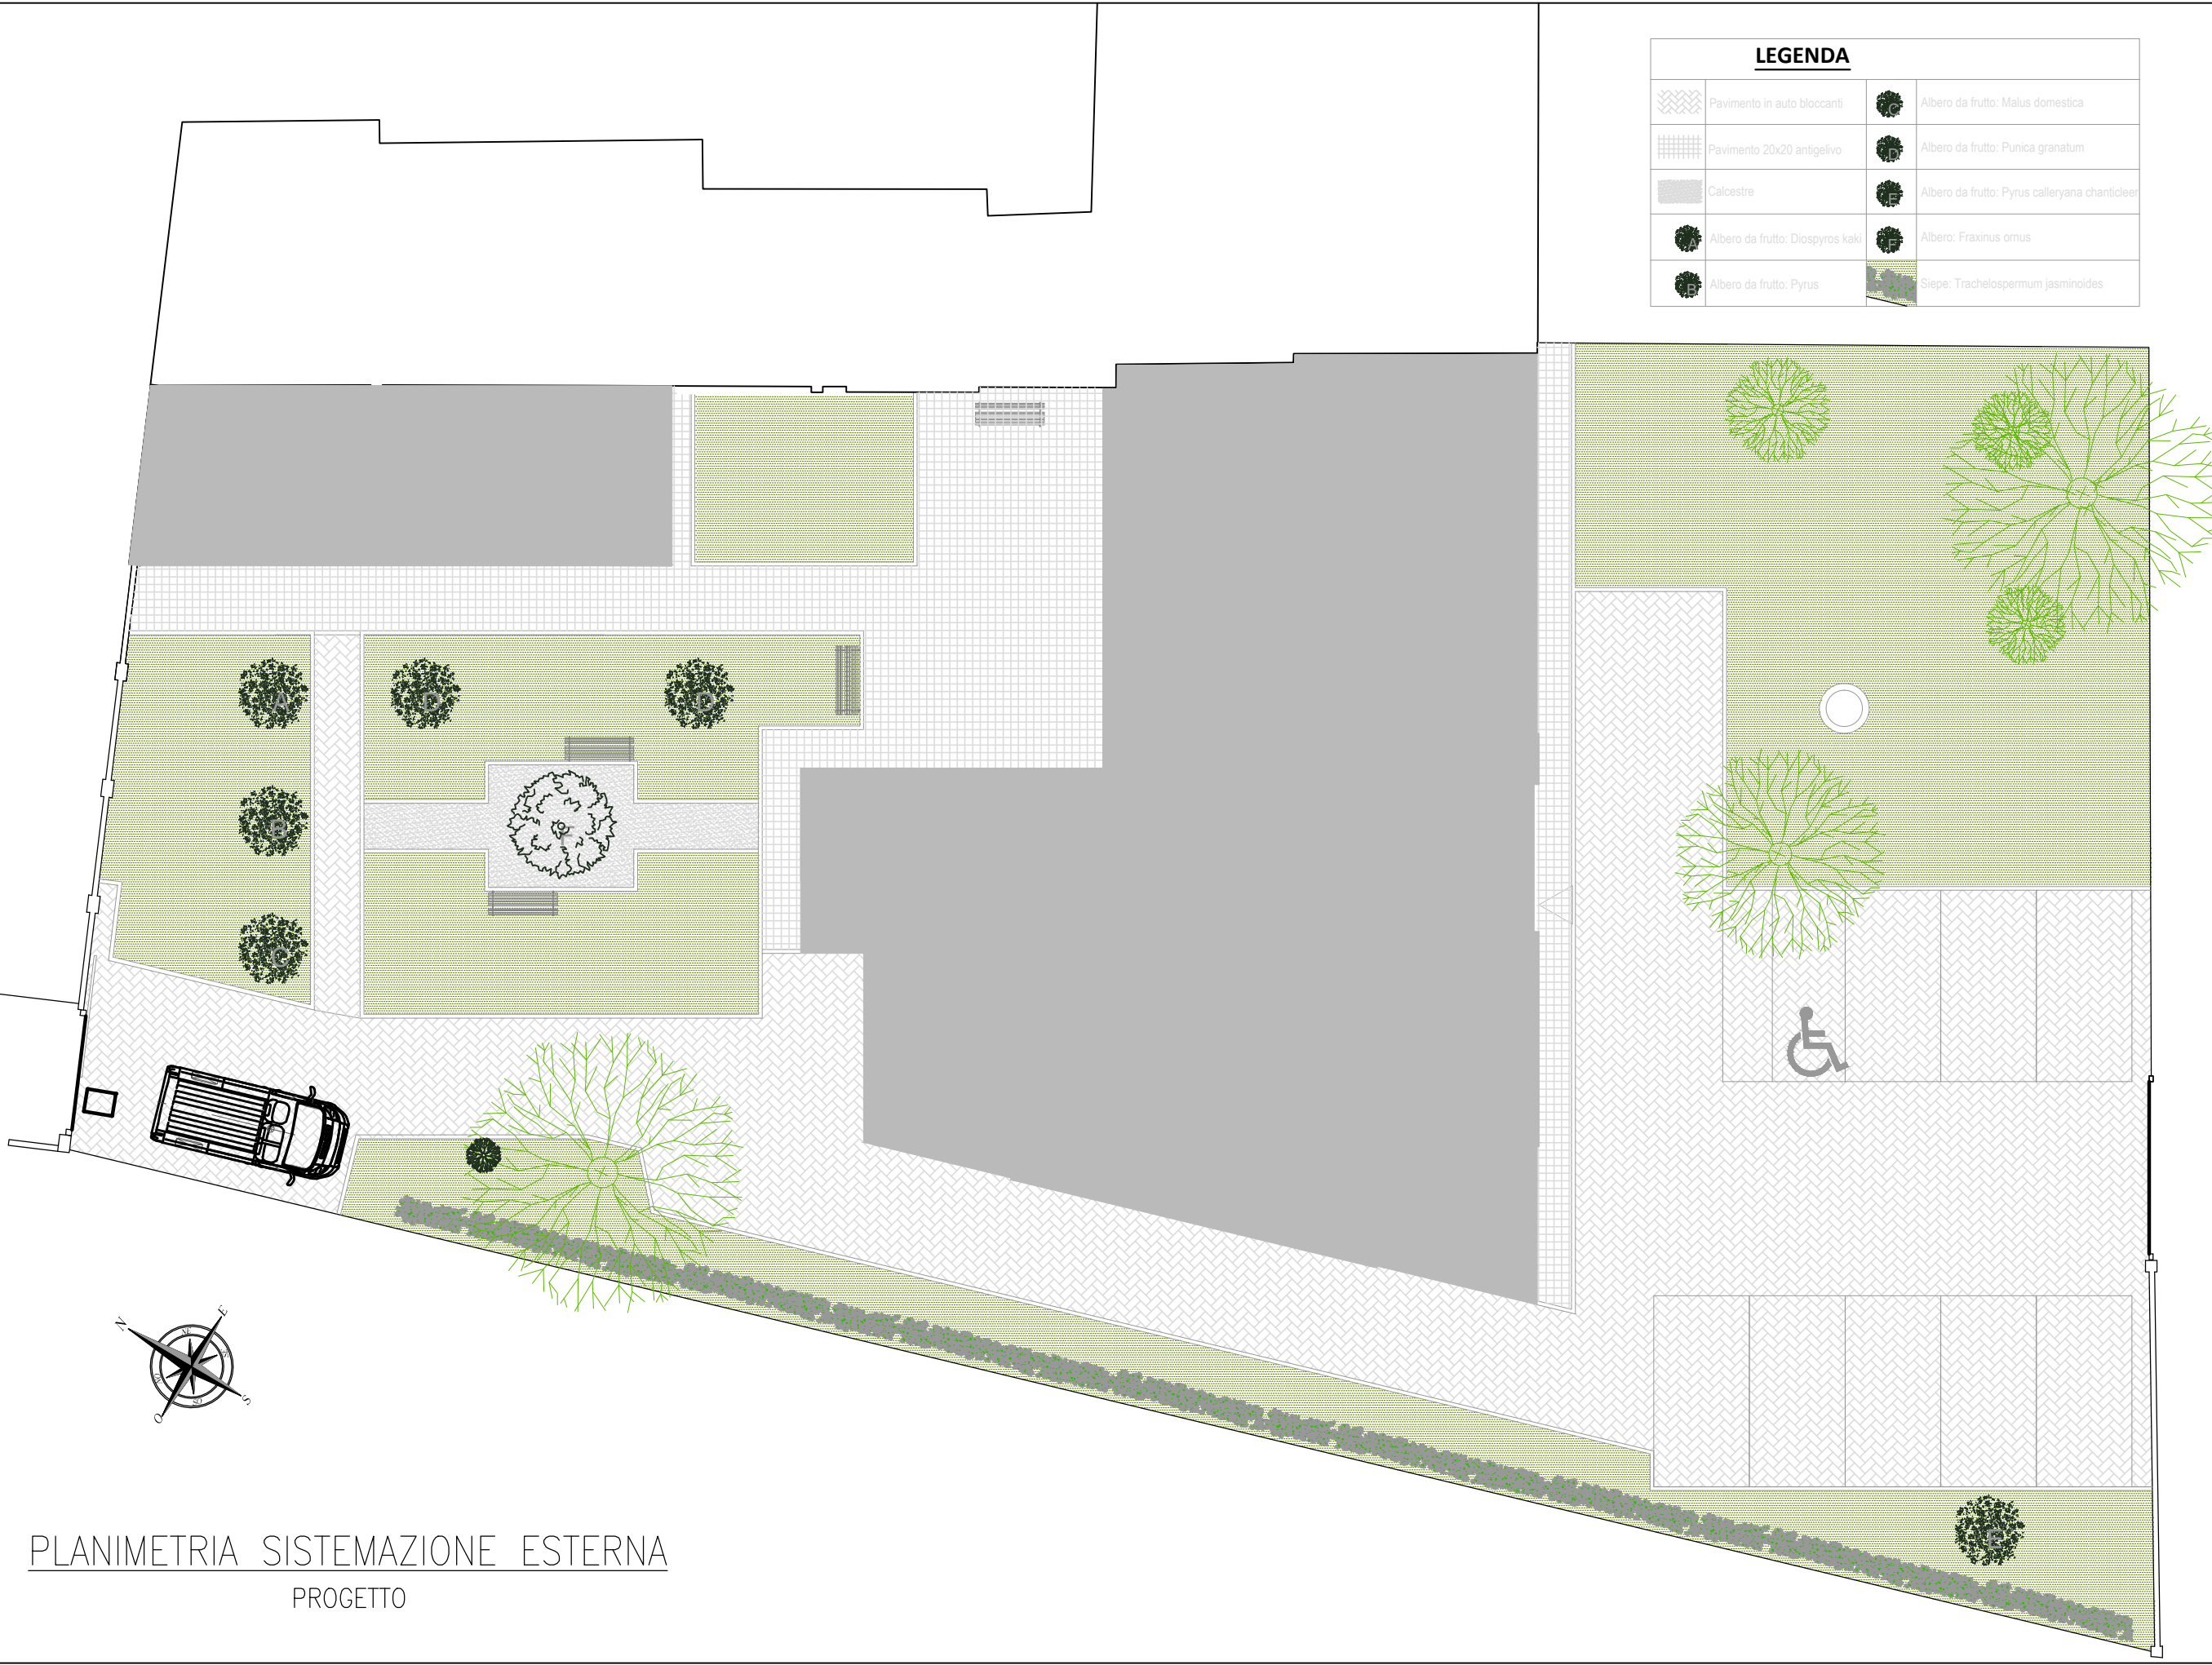

PLANIMETRIA SISTEMAZIONE ESTERNA
PROGETTO