


**COMUNE DI LUOGO**  
 PROVINCIA DI RAVENNA

**RECUPERO EDILIZIO ED AMPLIAMENTO DI UN FABBRICATO SCOLASTICO DISMESSO FINALIZZATO ALLA REALIZZAZIONE DI COMPLESSIVI 8 ALOGGI DESTINATI ALLA LOCAZIONE PERMANENTE IN LOCALITÀ BELGICETTO (COMUNE DI LUOGO (RA))**

PROGETTAZIONE - ESECUZIONE DEI LAVORI - GESTIONE

SOCCETTO PRODOTTORE:  
**R.T.I.**

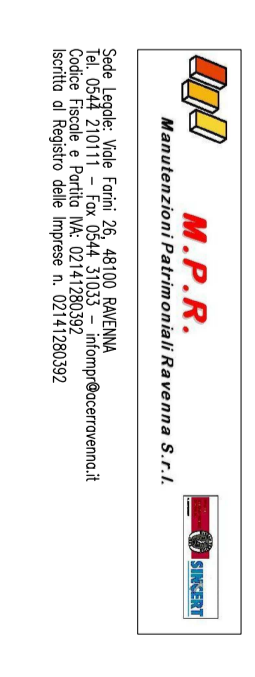

**PROGETTISTI:**

PROGETTO ARCHITETTICO:  
 arch. **MARSA CASANO**  
 arch. **ING. ROBERTO TASSER**  
 arch. **ING. ROBERTO TASSER**

PROGETTO STRUTTURALE:  
 Ing. **Roberto Tasser**

PROGETTO PAESAGGISTICO:  
 arch. **ING. SOTTILE FRILIGHI**


**PROGETTO DEFINITIVO - ESECUTIVO**

**PROGETTO ARCHITETTONICO**  
 PLANIMETRIA CON SISTEMAZIONE DEL TERRENO  
 STATO MODIFICATO

Scale: 1:100



Elaborato: **A.06**  
 Data: Aprile 2009

ELABORATO SU RILEVATO DEL 06/08/2008

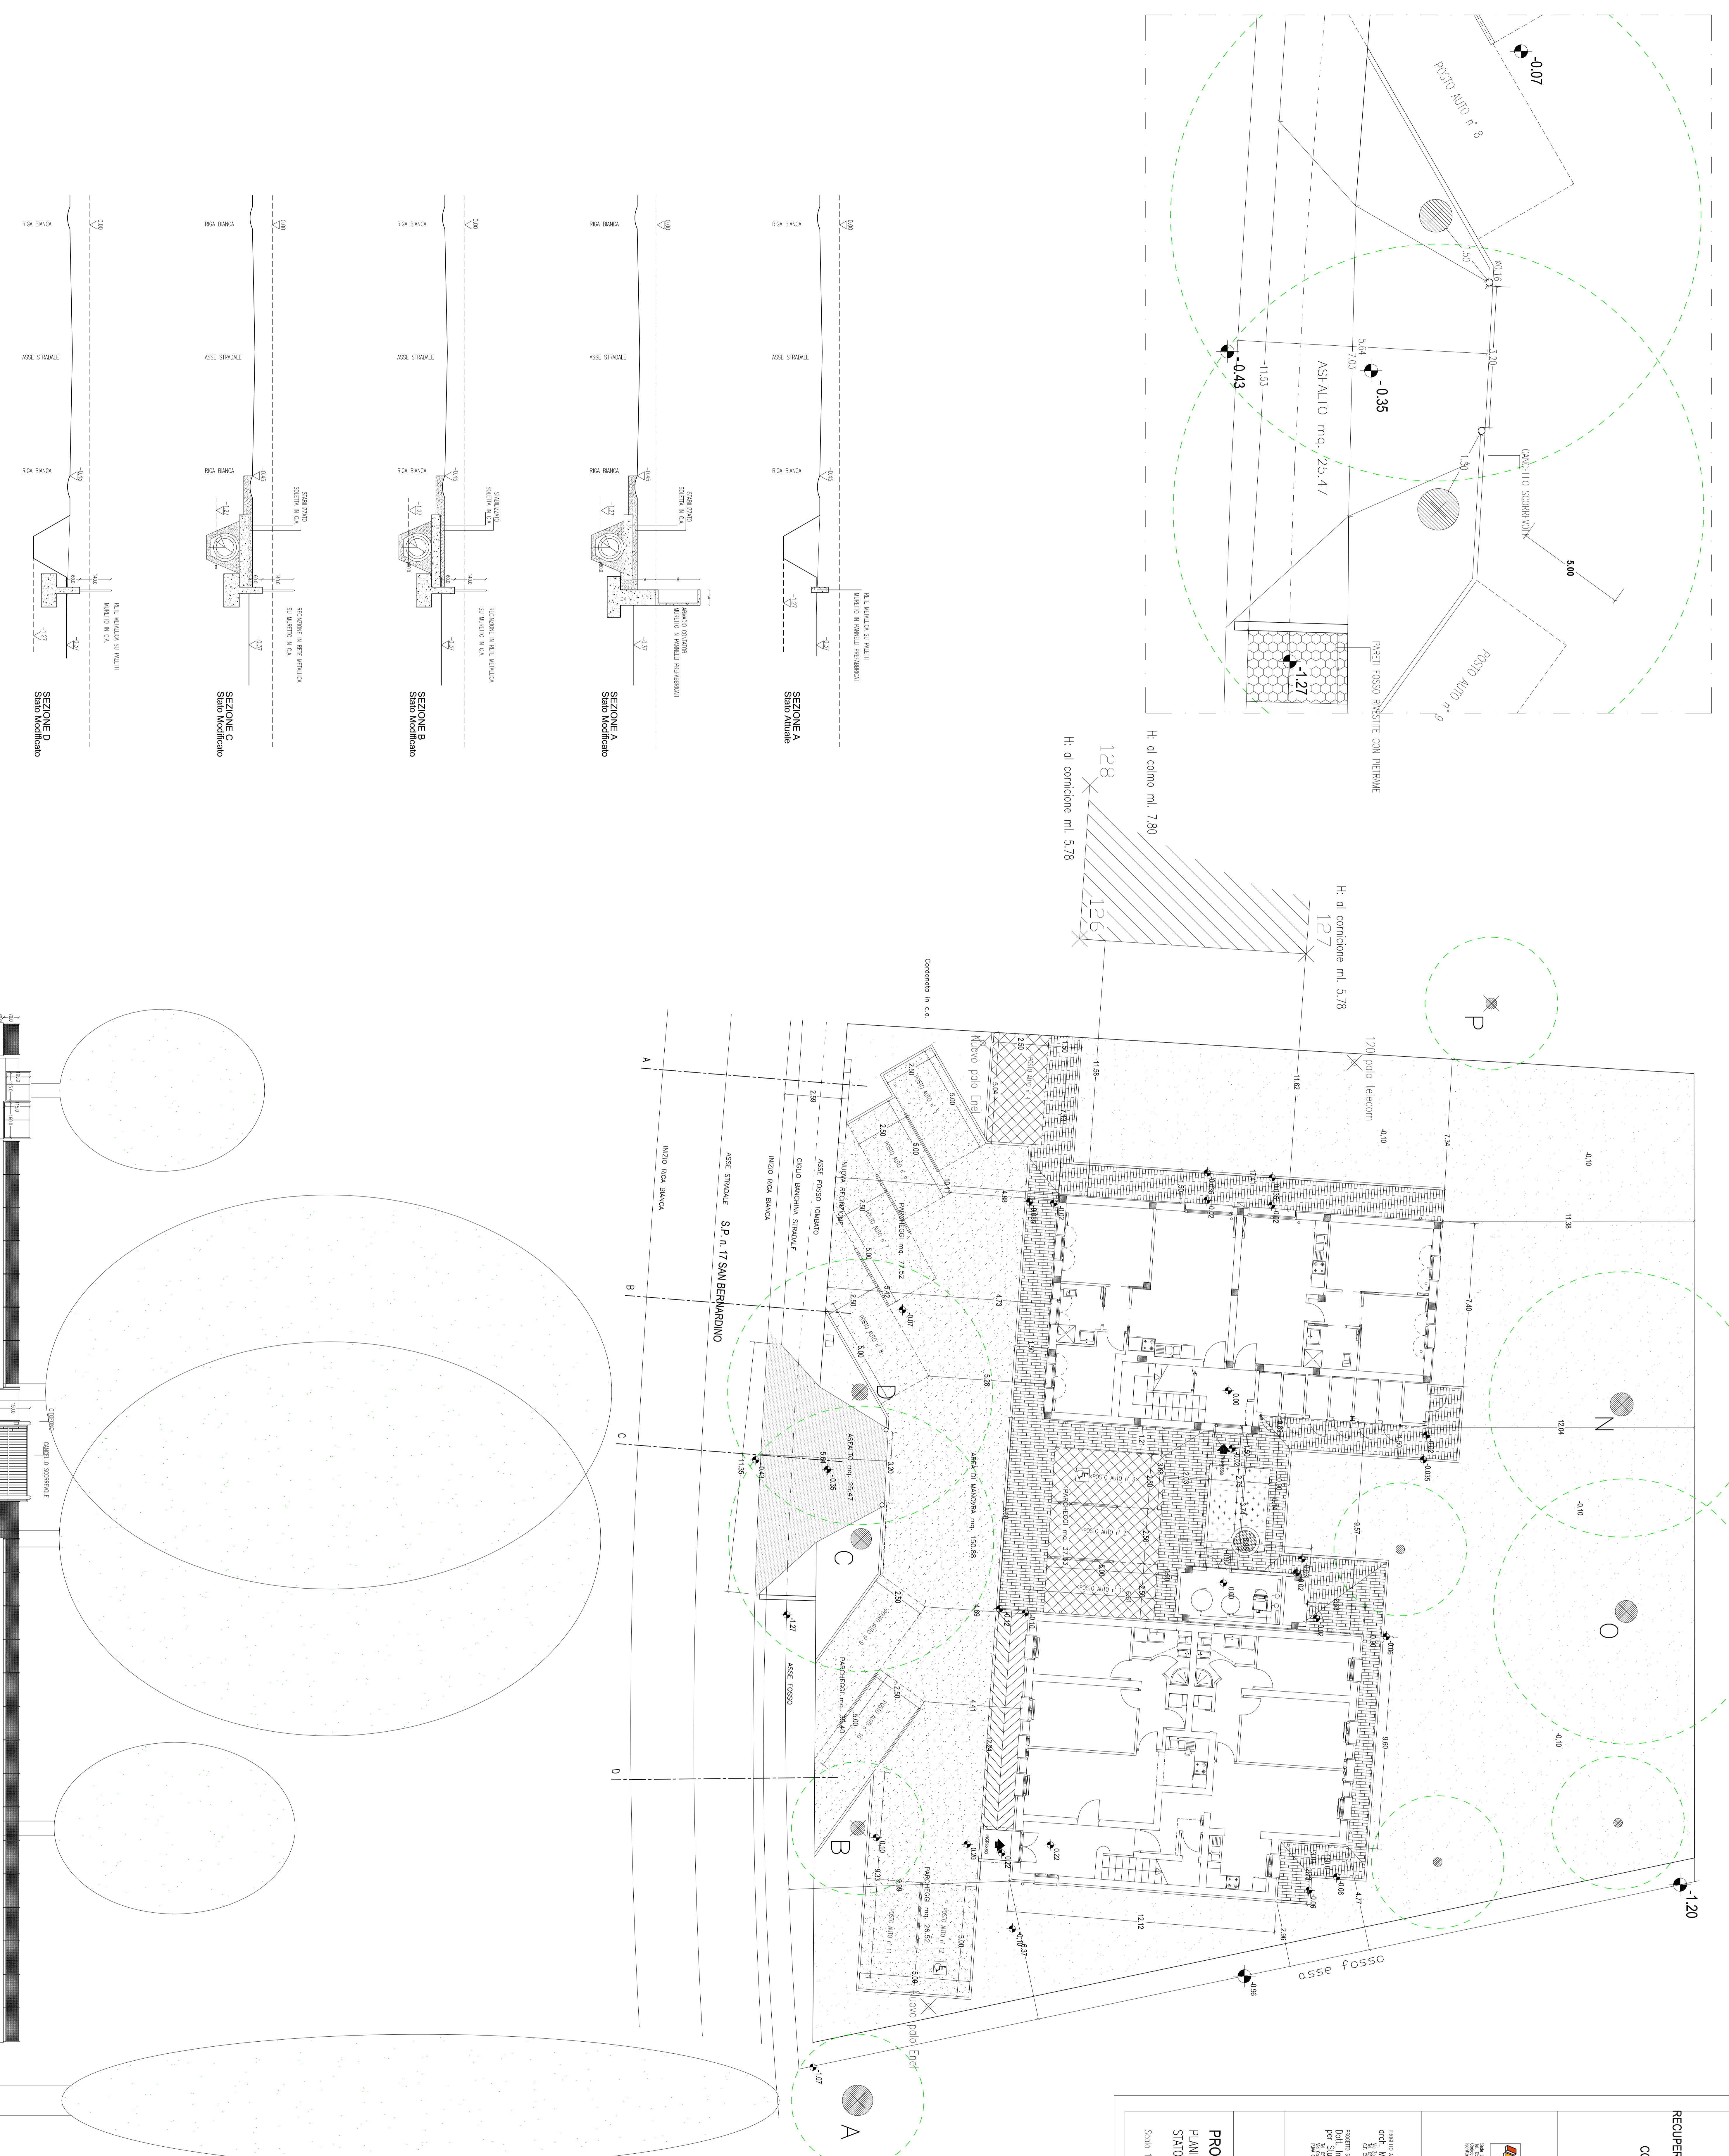

- LEGENDA**
- A pioppo cipressino h. 35,40
  - B acero h. 13,50
  - C liglio h. 25,50
  - D liglio h. 25,80
  - E acero h. 12,12
  - N liglio h. 20,30
  - O liglio h. 20,00
  - P noce h. 6,70

- PAVIMENTAZIONE ESTERNA IN MODULI AUTOBLOCCANTI POSATI SU SABBIELLA
- PAVIMENTAZIONE ESTERNA IN MODULI AUTOBLOCCANTI POSATI SU SABBIELLA
- PAVIMENTAZIONE ESTERNA IN CHIALETTI
- PAVIMENTAZIONE ESTERNA IN MODULI AUTOBLOCCANTI A FORI PASSANTI POSATI SU SABBIELLA
- PAVIMENTAZIONE ESTERNA IN ASFALTO
- AREA VERDE
- RAMPA PEND. max 8%

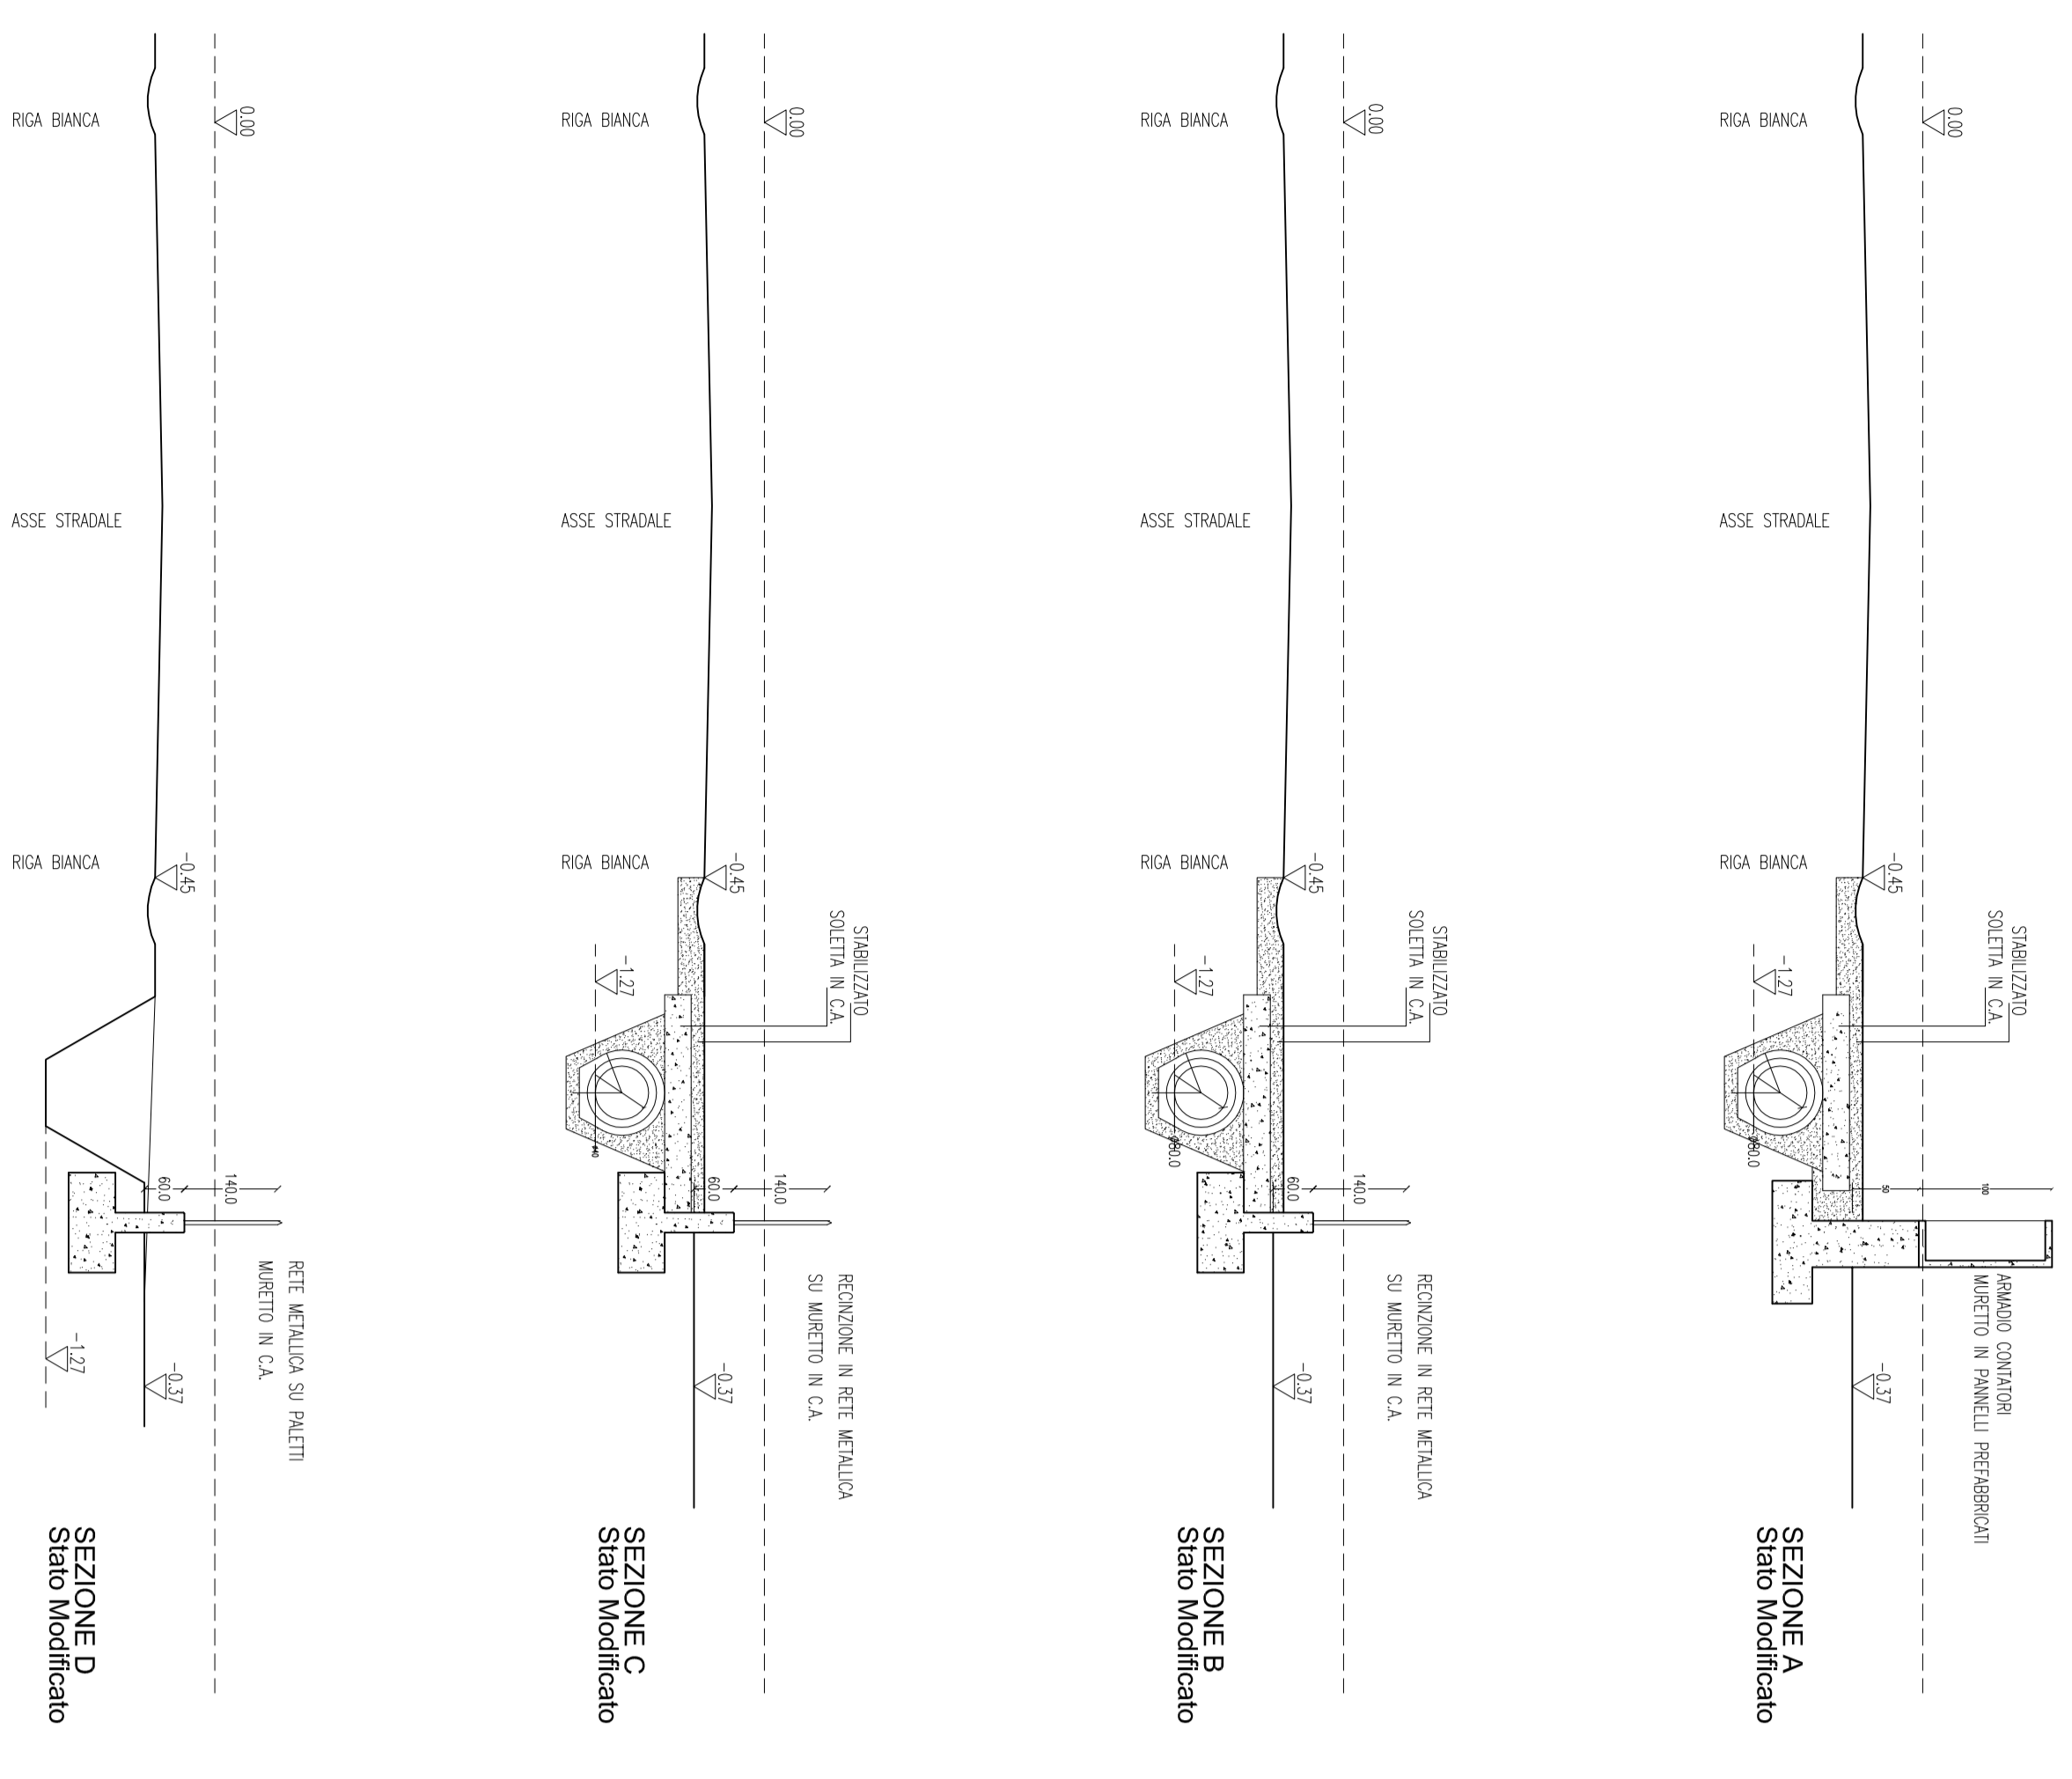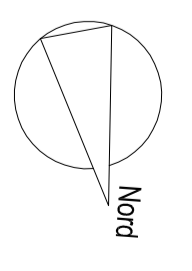

PROSPETTO SU STRADA