




PIANO TERRA LOTTO 7

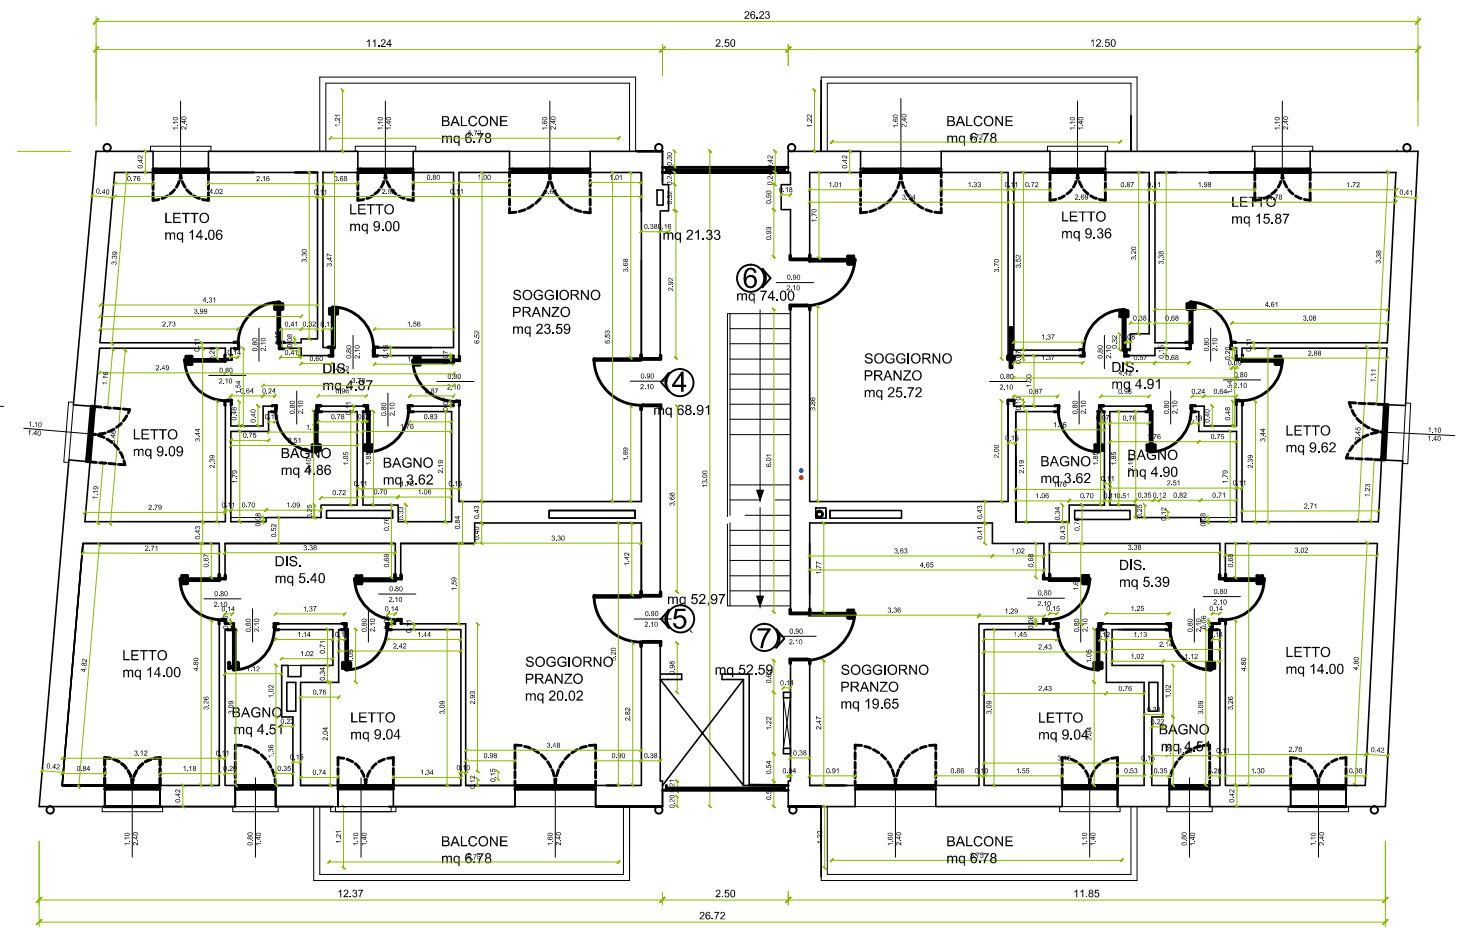

PIANO PRIMO LOTTO 7

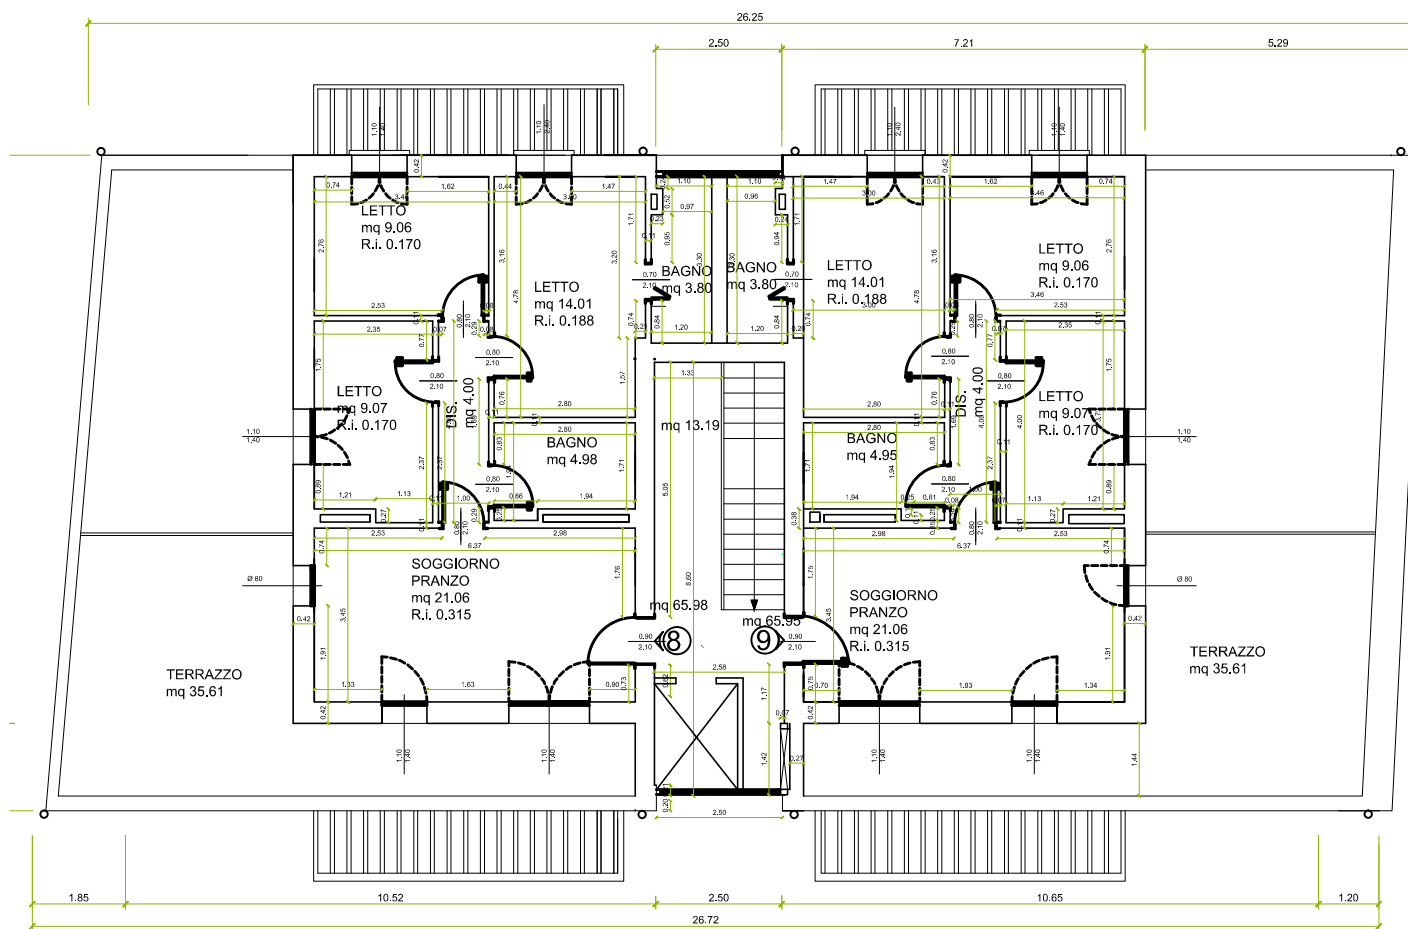

PIANO SECONDO LOTTO 7

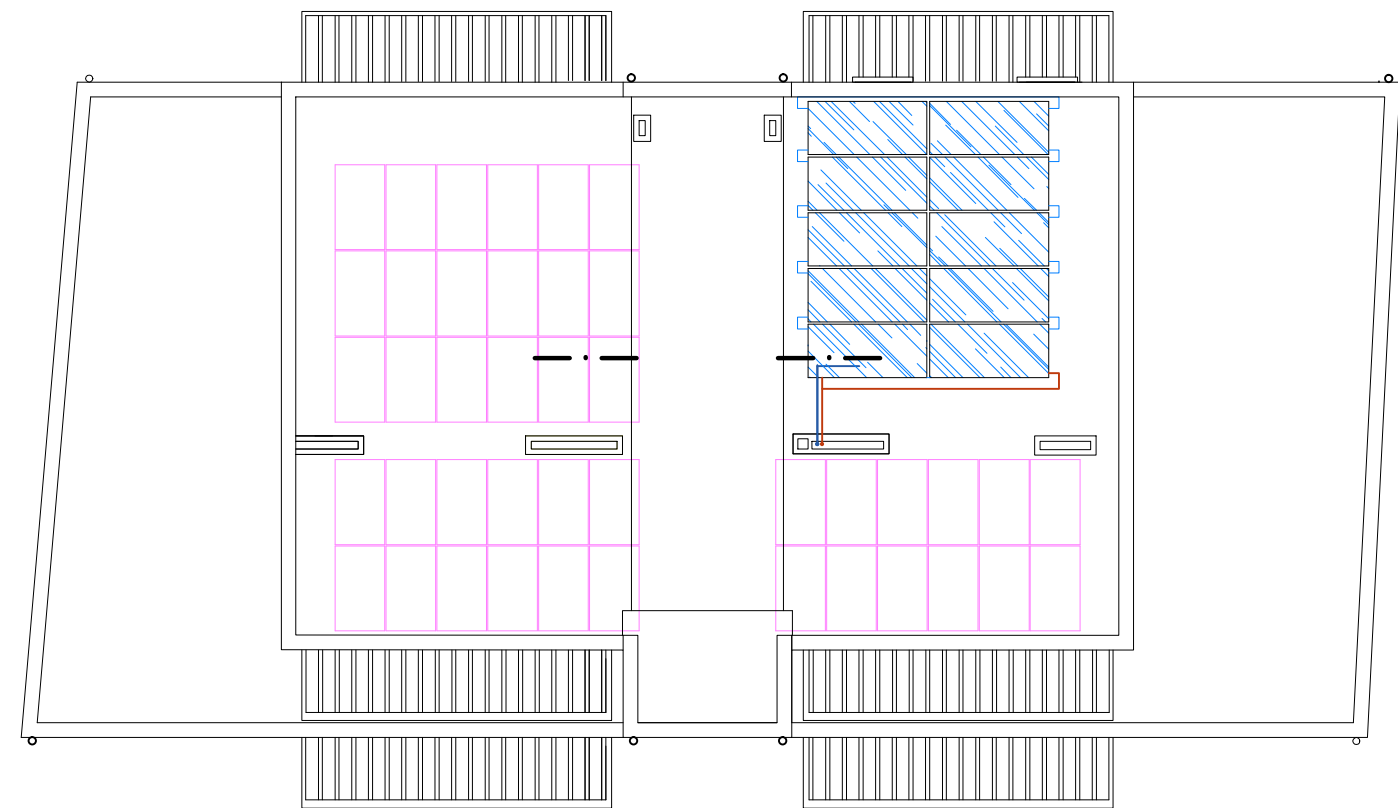

PIANTA COPERTURA