




PIANO TERRA

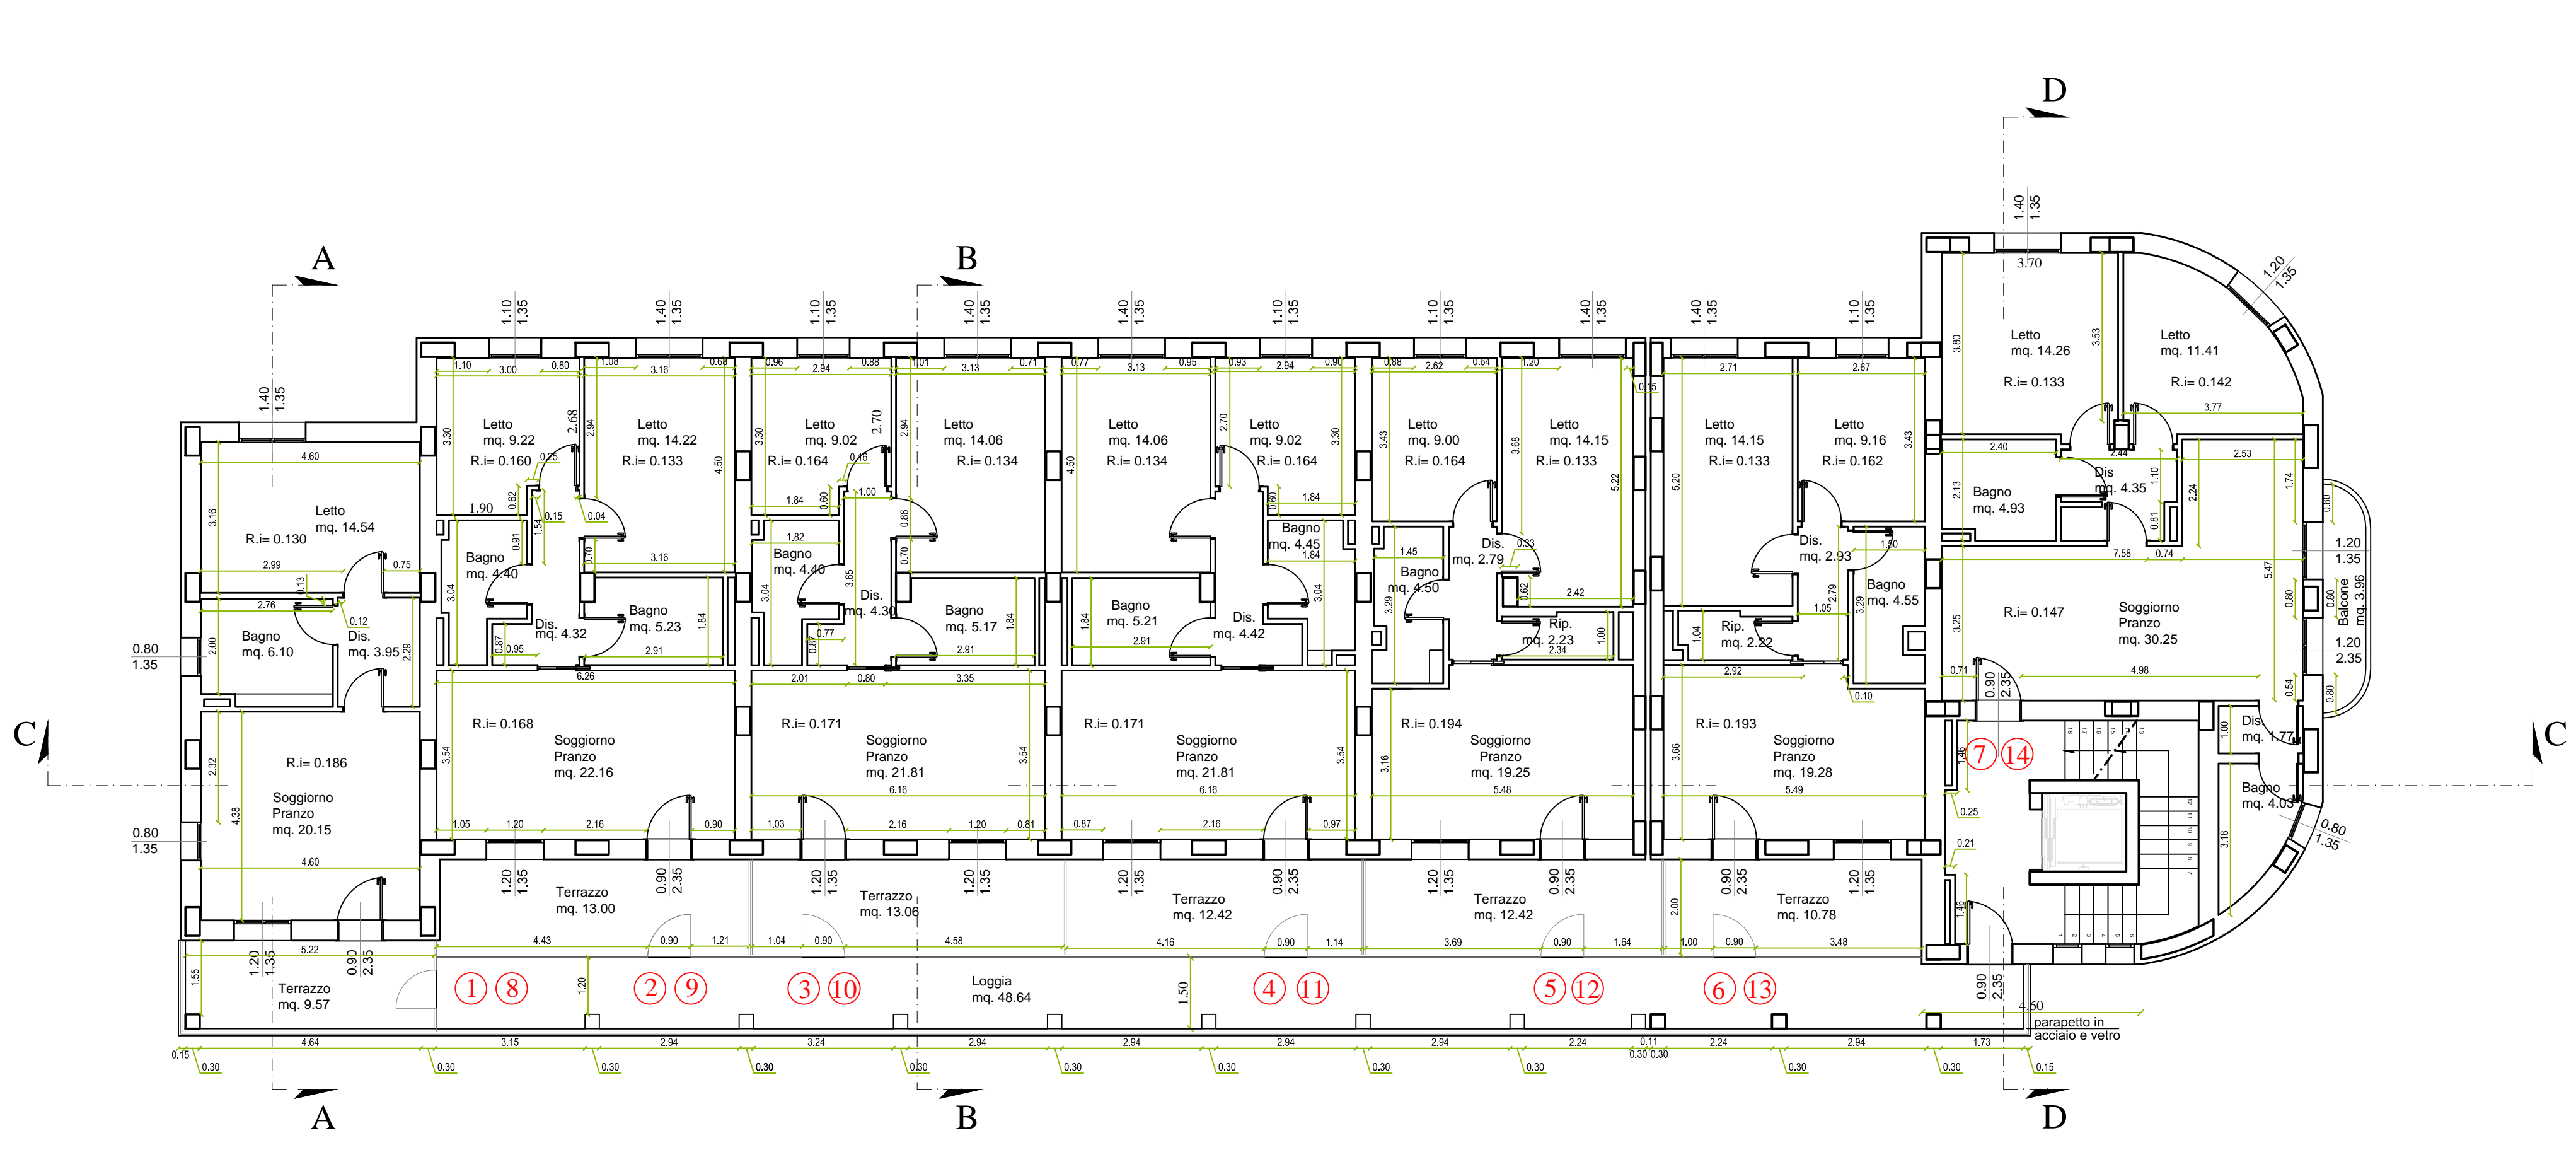

PIANO PRIMO E SECONDO

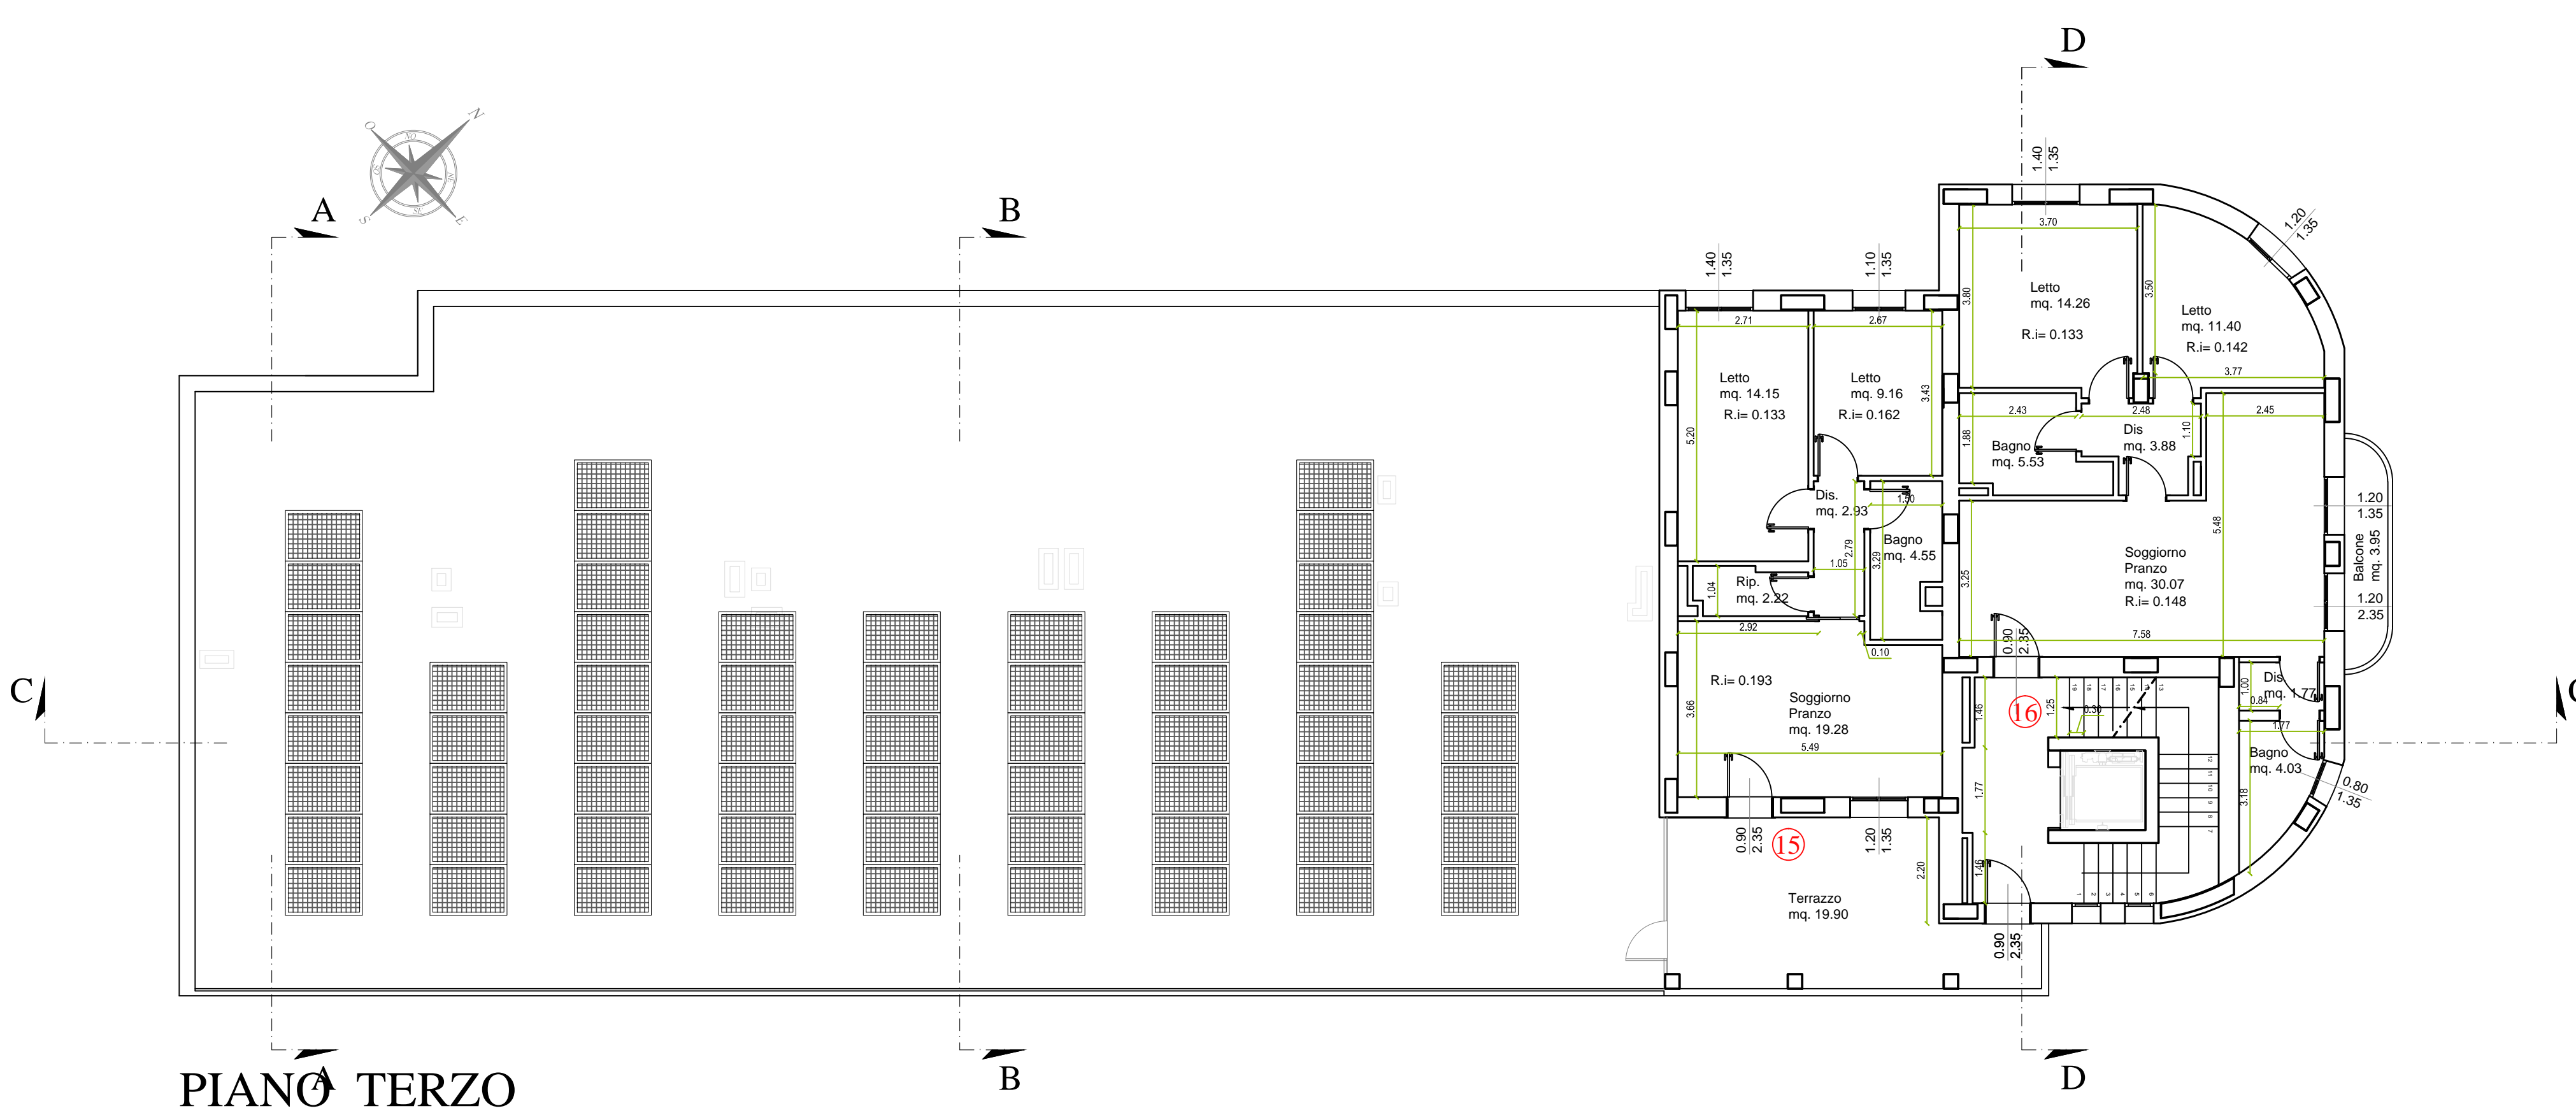

PIANO TERZO

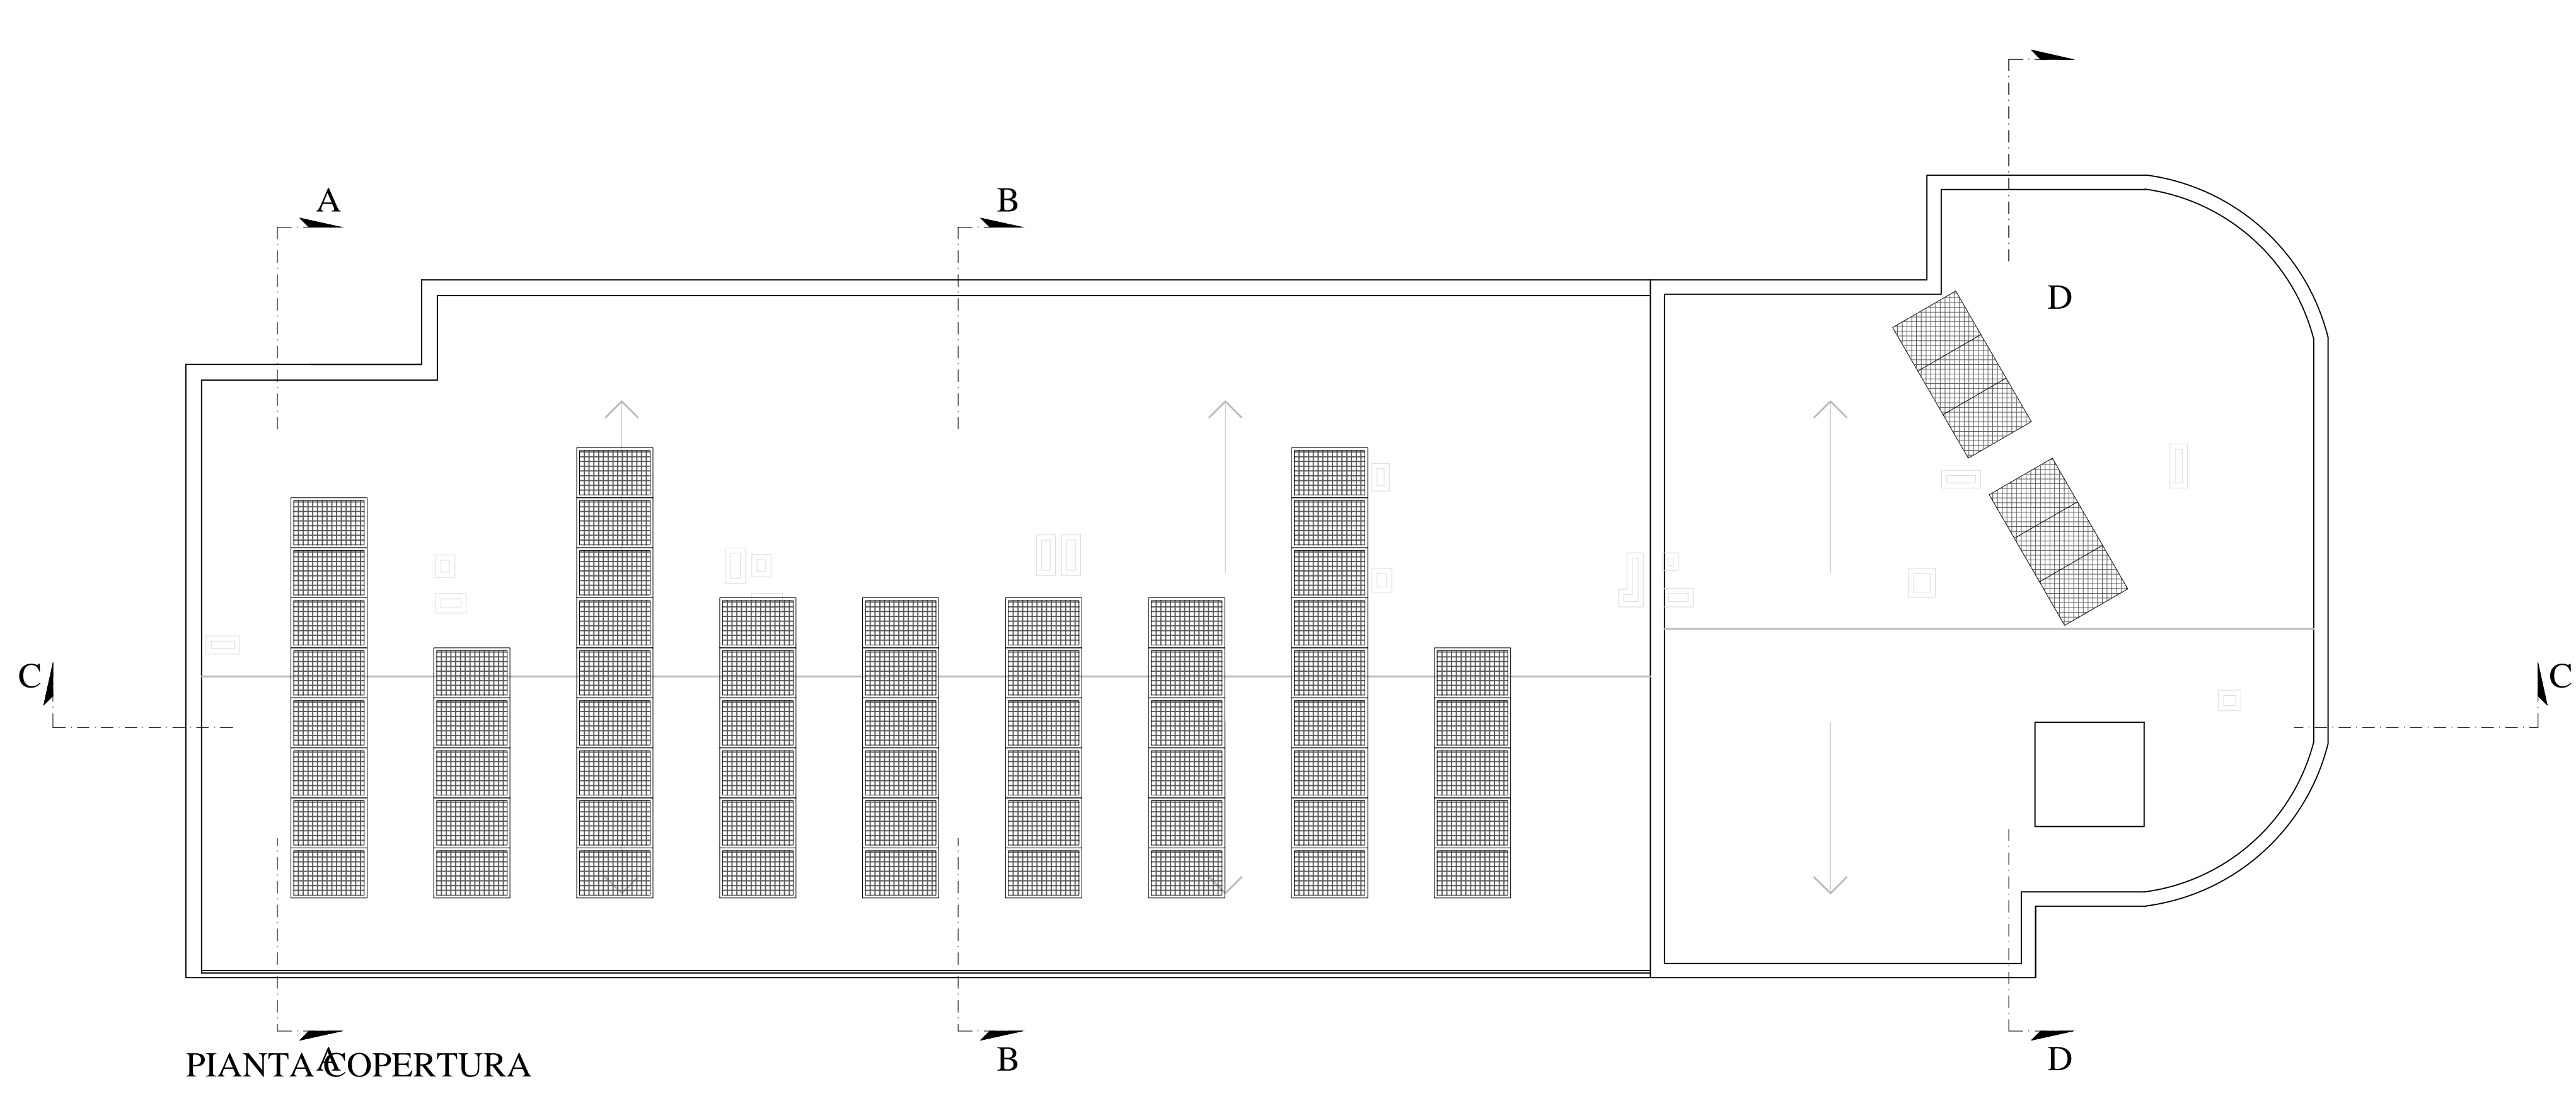

PIANTA COPERTURA